

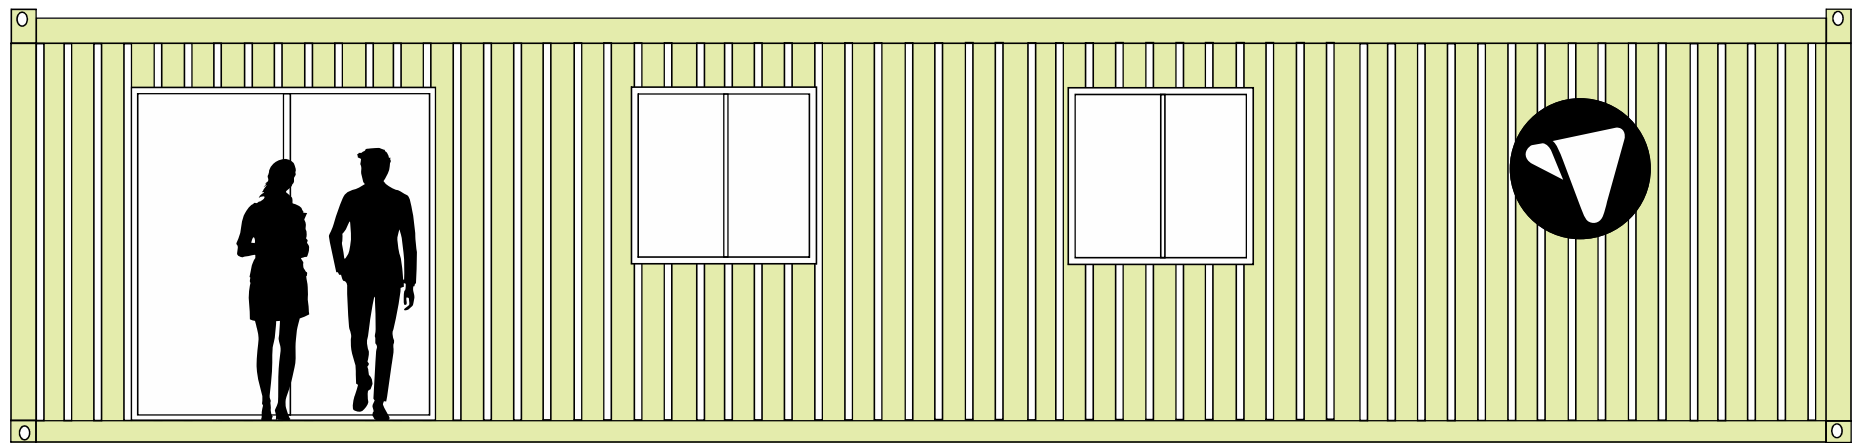
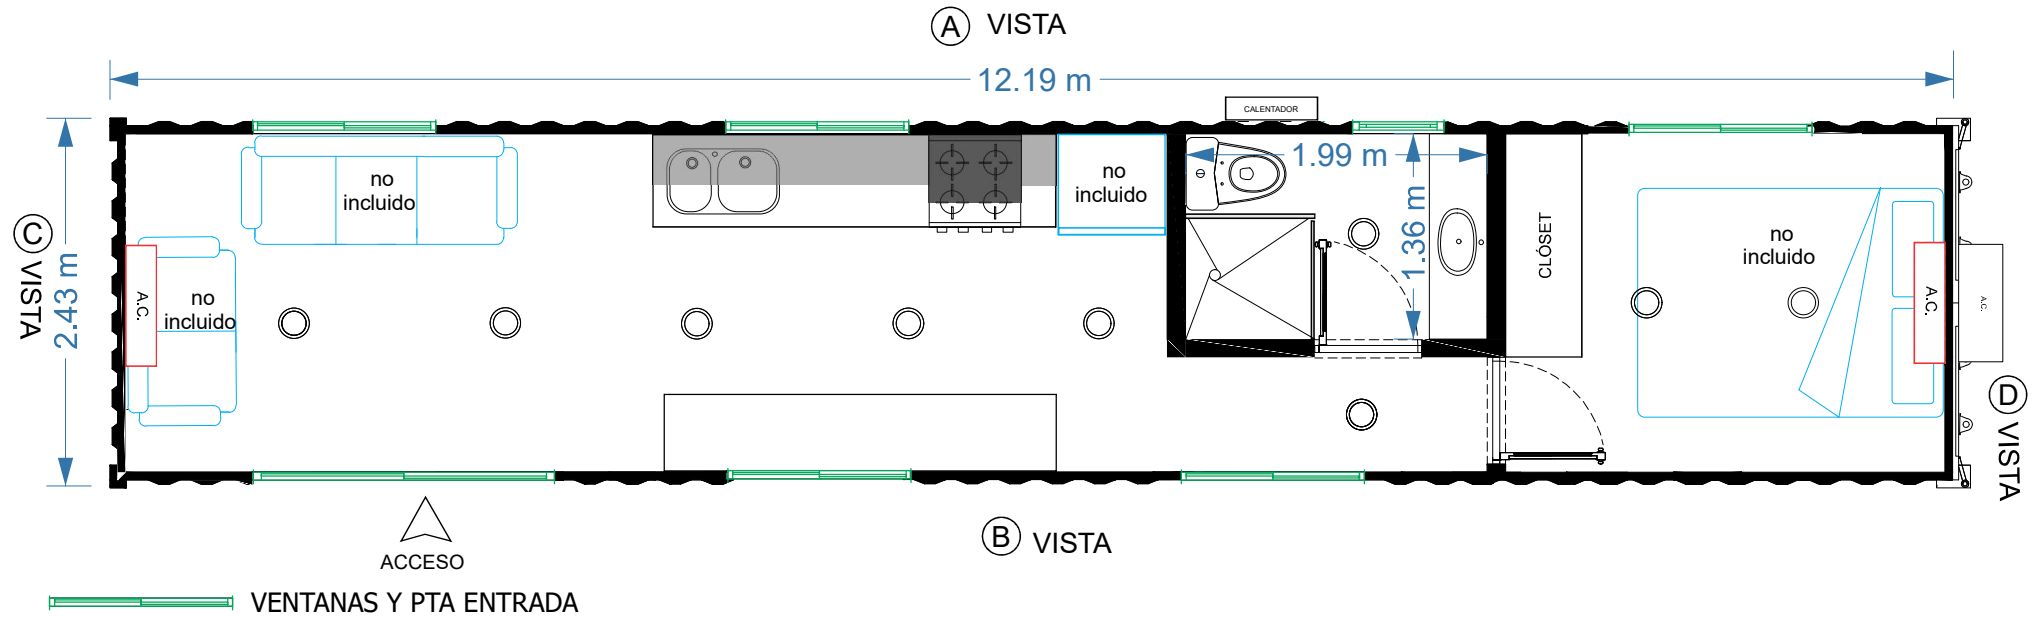


esquⁱ
MMXXVI

CONTAINER DEPARTAMENTO DE 40 PIES H.C.

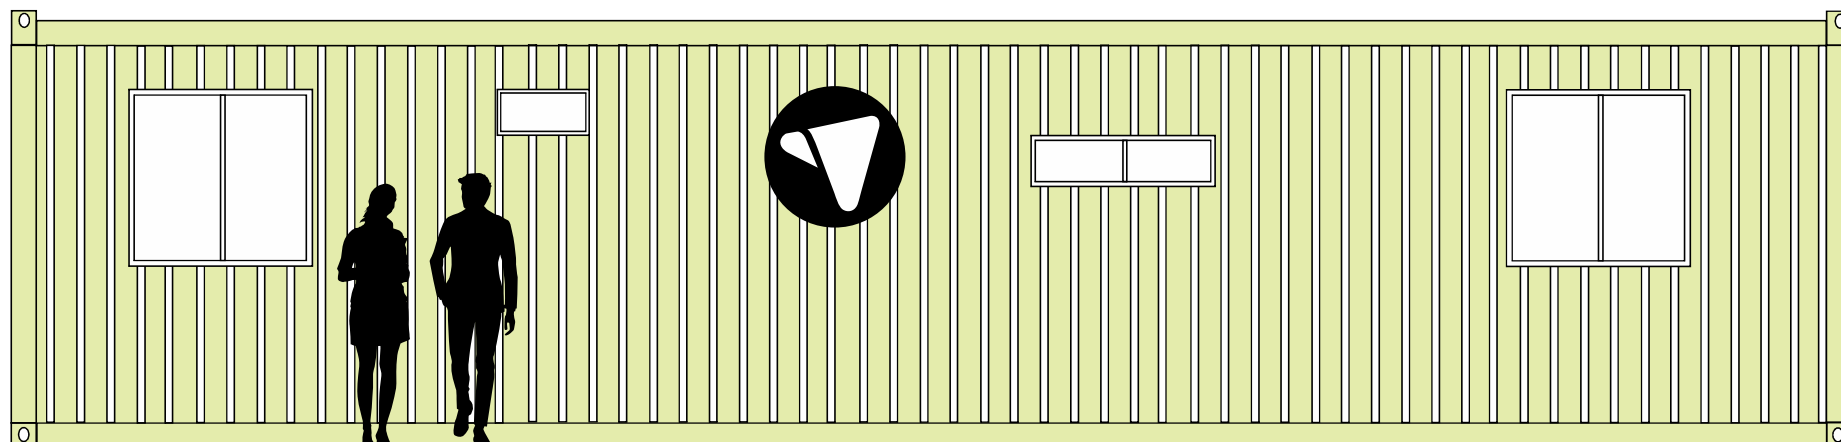

(B) VISTA

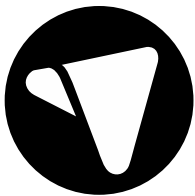

Ⓐ VISTA

Características:

Forro interior con aislante térmico en paredes y plafon.

Acabado en paredes y plafon con hojas de tablaroca pintado con pintura vinilica.

Instalación eléctrica con lamparas leds , apagadores y contactos

Instalación hidráulica para baño y calentador de paso.

WC y lavabo con espejo y preparación para lavadora.

Puertas interiores de tambor forradas en triplay de encino.


Ventanas corredizas de aluminio.

Puerta de entrada aluminio con cristal corrediza.


Aire acondicionado minisplit de 1 ton en recamara y 1.5 ton en cocina y sala.

Piso laminado de uso rudo, acabado y color a elección .

Acabado exterior a base de primer y pintura epoxica color a elegir. .

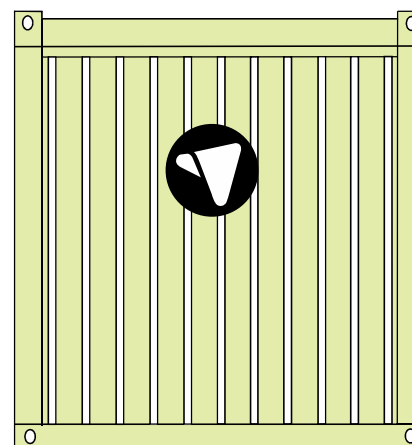

Ⓒ VISTA

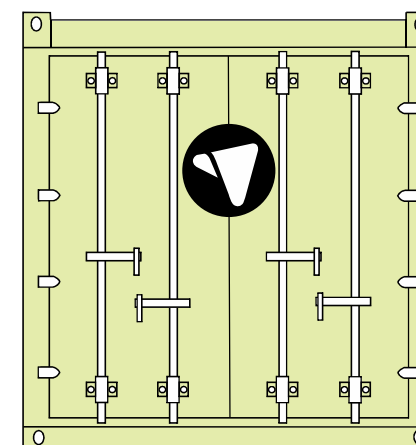

Ⓓ VISTA